



ΕΦΗΜΕΡΙΣ ΤΗΣ ΚΥΒΕΡΝΗΣΕΩΣ

ΤΗΣ ΕΛΛΗΝΙΚΗΣ ΔΗΜΟΚΡΑΤΙΑΣ

ΤΕΥΧΟΣ ΤΕΤΑΡΤΟ **Αρ. Φύλλου 735**

31 Οκτωβρίου 2000

ΠΕΡΙΕΧΟΜΕΝΑ

ΑΠΟΦΑΣΕΙΣ

ΑΠΟΦΑΣΕΙΣ

Αριθ. 25445/6935 (1)

Χαρακτηρισμός ως διατηρητέου κτιρίου που βρίσκεται εντός του ρυμοτομικού σχεδίου δήμου Αθηναίων (Ν. Αττικής) και καθορισμός ειδικών όρων και περιορισμών δόμησης αυτού.

Ο ΥΠΟΥΡΓΟΣ
ΠΕΡΙΒΑΛΛΟΝΤΟΣ, ΧΩΡΟΤΑΞΙΑΣ
ΚΑΙ ΔΗΜΟΣΙΩΝ ΕΡΓΩΝ

1. Τις διατάξεις των παρ. 1 και 2 του άρθρου 110 και της παρ. 4 του άρθρου 327 του από 14.7.1999 Π.Δ/τος «Κώδικας Βασικής Πολεοδομικής Νομοθεσίας» (Δ΄ 580), όπως οι παρ. 1 και 2 του άρθρου 110 αντικαταστάθηκαν με τις παρ. 1 και 2 του άρθρου 3 του Ν. 2831/2000 «Τροποποίηση των διατάξεων του Ν. 1577/1985 «Γενικός Οικοδομικός Κανονισμός» και άλλες πολεοδομικές διατάξεις» (Α΄ 140) και η παρ. 4 του άρθρου 327 τροποποιήθηκε με τη παρ. 4 του άρθρου 2 του ιδίου ως άνω νόμου.

2. Τις διατάξεις του άρθρου 29Α του Ν. 1558/1985 «Κυβέρνηση και Κυβερνητικά Όργανα» (Α΄ 137), όπως αυτό προστέθηκε με το άρθρο 27 του Ν. 2081/1992 (Α΄ 154) και αντικαταστάθηκε με την παρ. 2α του άρθρου 1 του Ν. 2469/1997 (Α΄ 38).

3. Τις διατάξεις της παρ. Β του άρθρου 1 του Π.Δ/τος 28/28.1.1993 «Καθορισμός αρμοδιοτήτων που διατηρούνται από τον Υπουργό και τις Περιφερειακές Υπηρεσίες διανομαρχιακού επιπέδου του Υπουργείου Περιβάλλοντος, Χωροταξίας και Δημοσίων Έργων (Α΄ 9).

4. Την υπ' αρ.103326/1281/5.12.96 απόφαση του Υπουργού και Υφυπουργού Περιβάλλοντος, Χωροταξίας και Δημοσίων Έργων «Μεταβίβαση αρμοδιοτήτων του Υπουργού και του Υφυπουργού Περιβάλλοντος, Χωροταξίας και Δημοσίων Έργων στο Γενικό Γραμματέα και στους Προϊσταμένους των Γενικών Διευθύνσεων, Δ/νσεων και Τμημάτων του Υπουργείου Περιβάλλοντος, Χωροταξίας και Δημοσίων Έργων πλην Γενικής Γραμματείας Δημοσίων Έργων» (ΦΕΚ 1126 Β΄/16.12.1996).

5. Την από 10.5.2000 αιτιολογική έκθεση της Διεύθυνσης Πολεοδομικού Σχεδιασμου - Τμήμα Παραδοσιακών Οικισμών.

6. Το 93/2000 υπηρεσιακό σημείωμα της Δ/νσης Πολ. Σχεδιασμού. Τμήμα Παραδοσιακών Οικισμών.

7. Το γεγονός ότι από τις κανονιστικές διατάξεις αυτής της απόφασης δεν προκαλείται δαπάνη σε βάρος του κρατικού προϋπολογισμού και του οικείου Ο.Τ.Α., αποφασίζουμε:

1. Χαρακτηρίζεται ως διατηρητέο το κτίριο που βρίσκεται εντός του εγκεκριμένου ρυμοτομικού σχεδίου του δήμου Αθηναίων επί της οδού Σποράδων αρ. 29, περιοχή Κυψέλη, φερόμενο ως ιδιοκτησία Νικολάου Μάρκου, όπως φαίνεται σημειωμένο με μαύρη διαγράμμιση στο σχετικό πρωτότυπο διάγραμμα σε κλίμακα 1:1000, που θεωρήθηκε από τον Προϊστάμενο της Διεύθυνσης Τοπογραφικών Εφαρμογών και που αντίτυπό του σε φωτοσμίκρυνση δημοσιεύεται με τη παρούσα απόφαση.

2. Διατηρητέο χαρακτηρίζεται το αρχικό κτίριο και οι εναρμονιζόμενες με αυτό μεταγενέστερες προσθήκες, όχι όμως και τα κάθε είδους καθ' ύψος ή κατ' επέκταση υπάρχοντα προσκτίσματα που αλλοιώνουν τη μορφή του. Ο καθορισμός των προσκτισμάτων που αλλοιώνουν το αρχικό κτίριο πραγματοποιείται από την Επιτροπή Πολεοδομικού και Αρχιτεκτονικού Ελέγχου (ΕΠΑΕ).

3. Στο χαρακτηριζόμενο ως διατηρητέο κτίριο απαγορεύεται κάθε αφαίρεση, αλλοίωση ή καταστροφή των επί μέρους αρχιτεκτονικών ή καλλιτεχνικών και διακοσμητικών στοιχείων του, πλην των προσκτισμάτων ή των στοιχείων του κτιρίου για τα οποία η ΕΠΑΕ έχει γνωμοδοτήσει για την αφαίρεση τους.

4. Σε περίπτωση αποκατάστασης του κτιρίου που έχει υποστεί αλλοιώσεις και υπάρχουν ανεπαρκή στοιχεία για το ίδιο το κτίριο, πρέπει να λαμβάνεται υπόψη η βασική αρχιτεκτονική σύνθεση και η συγγενής μορφολογία και τεχνολογία των όψεων των κτιρίων της περιοχής.

5. Επιτρέπεται η επισκευή, ο εκσυγχρονισμός των εγκαταστάσεων, η ενίσχυση στον φέροντα οργανισμό καθώς και επεμβάσεις για λόγους λειτουργικούς του χαρακτηριζόμενου ως διατηρητέου κτιρίου, εφόσον δεν αλλοιώνεται ο αρχιτεκτονικός χαρακτήρας του και δεν θίγοναι τα διατηρητέα στοιχεία του.

6. Δεν επιτρέπεται η τοποθέτηση φωτεινών ή μη επιγραφών και διαφημίσεων στο χαρακτηριζόμενο ως διατηρητέο κτίριο. Επιτρέπεται η τοποθέτηση επιγραφών μικρών διαστάσεων που πληροφορούν για τη χρήση των χώρων του κτιρίου.

7.α. Αιτήσεις για προσθήκη στο διατηρητέο κτίριο αποστέλλονται από τη πολεοδομική υπηρεσία στην αρμόδια υπηρεσία του Υπουργείου Περιβάλλοντος Χωροταξίας και Δημοσίων Έργων για ειδική ρύθμιση σύμφωνα με τις διατάξεις του άρθρου 4 παρ. 2 του Ν. 1577/85 «Περί ΓΟΚ», όπως ισχύει, εφόσον δεν παρα-

βλάπτεται το διατηρητέο κτίριο και ο χώρος που το περιβάλλει.

β. Κατ' εξαίρεση από το προηγούμενο εδάφιο και με σύμφωνη γνώμη της Επιτροπής Πολεοδομικού και Αρχιτεκτονικού Ελέγχου (ΕΠΑΕ) επιτρέπονται προσθήκες καθ' ύψος ή κατ' επέκταση του χαρακτηριζόμενου ως διατηρητέου κτιρίου, εφόσον κριθούν απαραίτητες για τη λειτουργική εξυπηρέτηση του κτιρίου.

8. Για οποιαδήποτε επέμβαση στο εξωτερικό ή εσωτερικό του χαρακτηριζομένου ως διατηρητέου κτιρίου καθώς και για τη τοποθέτηση επιγραφών απαιτείται έγκριση της ΕΠΑΕ.

9. Η ισχύς της παρούσας απόφασης αρχίζει από τη δημοσίευσή της στην Εφημερίδα της Κυβερνήσεως.


Η παρούσα απόφαση να δημοσιευθεί στην Εφημερίδα της Κυβερνήσεως.

Αθήνα, 3 Οκτωβρίου 2000

Με εντολή Υπουργού

Ο Γενικός Γραμματέας

ΗΛΙΑΣ ΜΠΕΡΙΑΤΟΣ

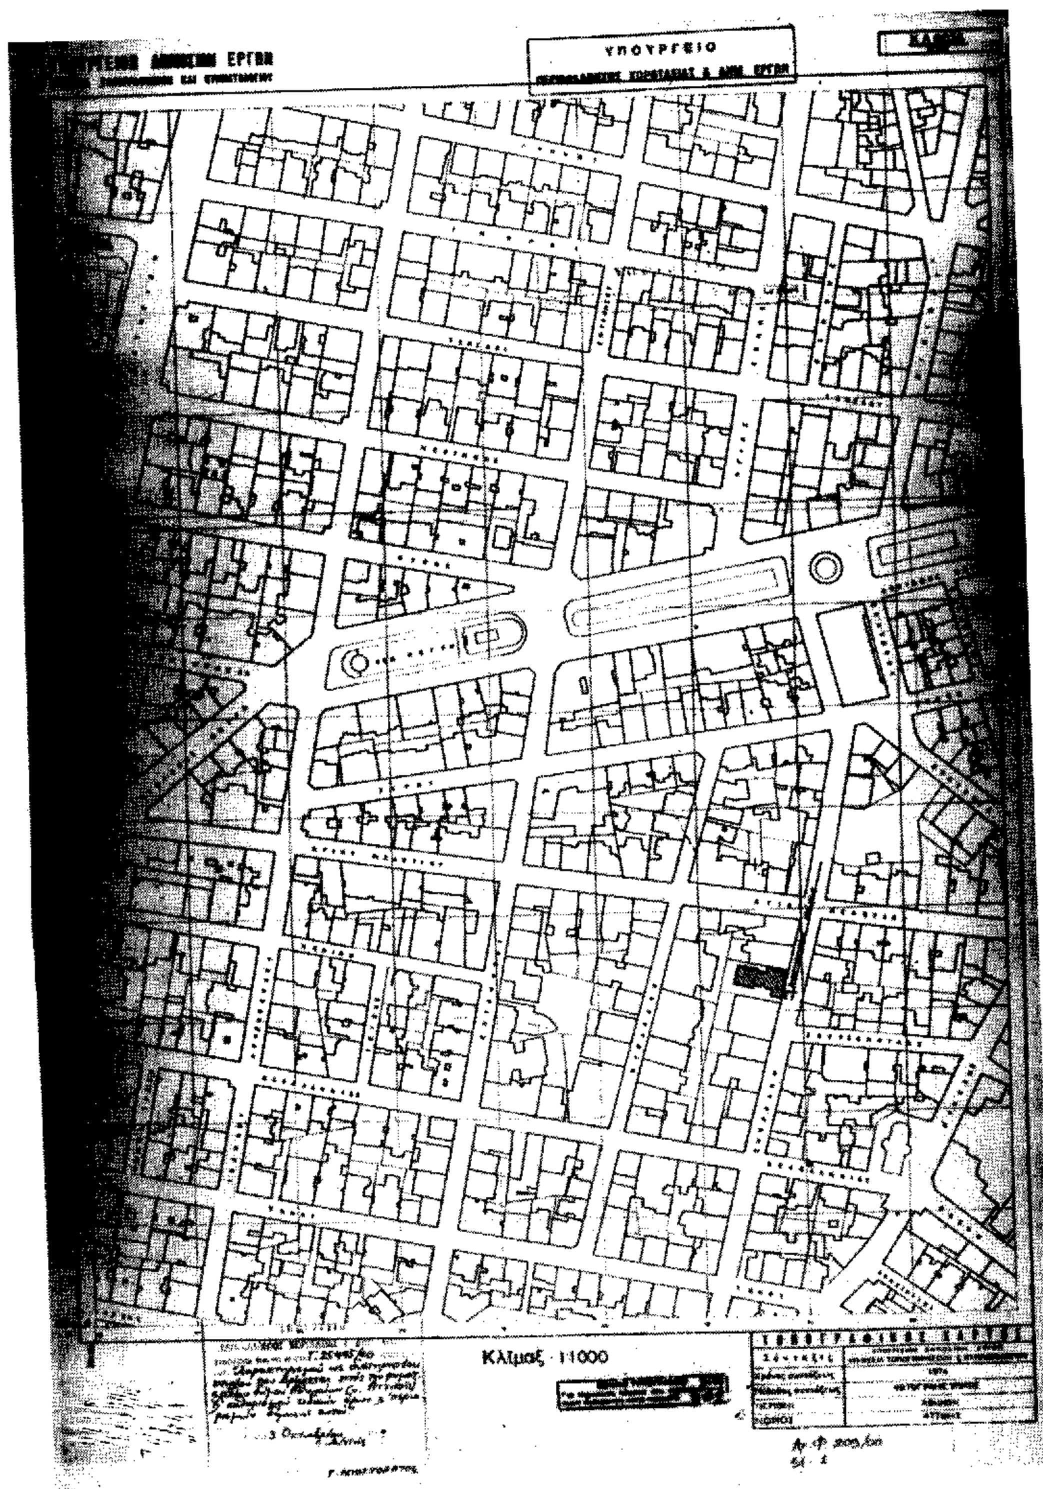

Αριθ. 25444/6934 (2)

Χαρακτηρισμός ως διατηρητέων κτιρίων που βρίσκονται επί των οδών Αγίου Πολυκάρπου και Αμφιπόλεως στην περιοχή «Βοτανικός» του εγκεκριμένου ρυμοτομικού σχεδίου Αθηνών (Ν. Αττικής) και καθορισμός ειδικών όρων και περιορισμών δόμησης αυτών».

Ο ΥΠΟΥΡΓΟΣ ΠΕΡΙΒΑΛΛΟΝΤΟΣ, ΧΩΡΟΤΑΞΙΑΣ ΚΑΙ ΔΗΜΟΣΙΩΝ ΕΡΓΩΝ

1. Τις διατάξεις των παρ. 1 και 2 του άρθρου 110 και της παρ. 4 του άρθρου 327 του από 14.7.1999 Π.Δ/τος «Κώδικας Βασικής Πολεοδομικής Νομοθεσίας» (Δ΄ 580), όπως οι παρ. 1 και 2 του άρθρου 110 αντικαταστάθηκαν με τις παρ. 1 και 2 του άρθρου 5 του Ν. 2831/2000 «Τροποποίηση των διατάξεων του Ν. 1577/1985 «Γενικός Οικοδομικός Κανονισμός» και άλλες πολεοδομικές διατάξεις» (Α΄ 40) και η παρ. 4 του άρθρου 327 τροποποιήθηκε με τη παρ. 4 του άρθρου 2 του ιδίου ως άνω νόμου.

2. Τις διατάξεις του άρθρου 29Α του Ν. 1558/1985 «Κυβέρνηση και Κυβερνητικά Όργανα» (Α΄ 137), όπως αυτό προστέθηκε με το άρθρο 27 του Ν. 2081/1992 (Α΄ 154) και αντικαταστάθηκε με την παρ. 2α του άρθρου 1 του Ν. 2469/1997 (Α΄ 38).

3. Την υπ' αρ. 103326/1281/5.12.96 απόφαση του Υπουργού και Υφυπουργού Περιβάλλοντος, Χωροταξίας και Δημοσίων Έργων «Μεταβίβαση αρμοδιοτήτων του Υπουργού και του Υφυπουργού Περιβάλλοντος, Χωροταξίας και Δημοσίων Έργων στο Γενικό Γραμματέα και στους Προϊσταμένους των Γενικών Διευθύνσεων, Δ/νσεων και Τμημάτων του Υπουργείου Περιβάλλοντος, Χωροταξίας και Δημοσίων Έργων πλην Γενικής Γραμματείας Δημοσίων Έργων» (ΦΕΚ 1126/Β΄/16.12.1996).

4. Τις διατάξεις της παρ. Β του άρθρου 1 του Π.Δ/τος 28/28.1.1993 «Καθορισμός αρμοδιοτήτων που διατηρούνται από τον Υπουργό και τις Περιφερειακές Υπηρεσίες διανομαρχιακού επιπέδου του Υπουργείου Περιβάλοντος, Χωροταξίας και Δημοσίων Έργων (Α΄ 9).

5. Την από 1.3.2000 αιτιολογική έκθεση της Διεύθυνσης Πολεοδομικού Σχεδιασμού Τμήμα Παραδοσιακών Οικισμών.

6. Το αρ. πρ. 5676/2181/1.3.2000 έγγραφο της Διεύθυνσης Πολεοδομικού Σχεδιασμού - Τμήμα Παραδοσιακών Οικισμών και το γεγονός ότι, παρήλθε η τασσόμενη προθεσμία από τις διατάξεις του άρθρου 4 του Ν. 1577/1985 ως αυτό ισχύει, χωρίς να περιέλθουν στην ως άνω υπηρεσία τυχόν αντιρρήσεις ενδιαφερομένων.

7. Το γεγονός ότι από τις κανονιστικές διατάξεις αυτής της απόφασης δεν προκαλείται δαπάνη σε βάρος του κρατικού προϋπολογισμού και του οικείου Ο.Τ.Α., αποφασίζουμε:

1. Χαρακτηρίζονται ως διατηρητέα το διόροφο κτίσμα διαστάσεων 10,50 x 13,20 μ. καθώς και το ισόγειο κτίσμα διαστάσεων 6,50 x 15 μ. περίπου του παλαιού εργοστασίου «Γεωργιάδη Σέκερη» που βρίσκονται επί των οδών Αγίου Πολυκάρπου και Αμφιπόλεως στη περιοχή «Βοτανικός» του εγκεκριμένου ρυμοτομικού σχεδίου Αθηνών (Ν. Αττικής), όπως αυτά φαίνονται με μαύρη διαγράμμιση στο σχετικό πρωτότυπο τοπογραφικό διάγραμμα σε κλίμακα 1:1000 που θεωρήθηκε από τον Προϊστάμενο της Διεύθυνσης Τοπογραφικών Εφαρμογών με την αρ. 25444/ 2000 πράξη του και που αντίτυπο του σε φωτοσμίκρυνση δημοσιεύεται με την παρούσα απόφαση.

2. Διατηρητέα χαρακτηρίζονται τα κυρίως κτίρια και όχι τα πάσης φύσεως υπάρχοντα προσκτίσματα και οι τυχόν μεταγενέστερες προσθήκες σε αυτά και στον περιβάλλοντα χώρο του οικοπέδου τους, που κατά τη κρίση της Επιτροπής Πολεοδομικού και Αρχιτεκτονικού Ελέγχου (ΕΠΑΕ) δεν εναρμονίζονται με την αρχιτεκτονική φυσιογνωμία των διατηρητέων κτιρίων.

3. Απαγορεύεται κάθε αφαίρεση, αλλοίωση ή καταστροφή των επί μέρους αρχιτεκτονικών, καλλιτεχνικών και διακοσμητικών στοιχείων των κτιρίων που χαρακτηρίζονται ως διατηρητέα.

4. Επιτρέπεται η επισκευή, ο εκσυγχρονισμός των εγκαταστάσεων, η ενίσχυση του φέροντα οργανισμού και εσωτερικές διαρρυθμίσεις και επεμβάσεις που αποσκοπούν στη λειτουργικότητα των χαρακτηριζομένων ως διατηρητέων κτιρίων, εφόσον δεν αλλοιώνεται ο αρχιτεκτονικός χαρακτήρας τους.

5. Απαγορεύεται η τοποθέτηση φωτεινών επιγραφών και διαφημίσεων στα χαρακτηριζόμενα ως διατηρητέα κτίριαπλην των αναγκαίων περιορισμένοι διαστάσεων, καλαίσθητων επιγραφών που πληροφορούν μόνο για τη χρήση τους.

6. Αιτήσεις για προσθήκες στα χαρακτηριζόμενα ως διατηρητέα κτίρια και για ανέγερση ανεξάρτητων οικοδομών στο περιβάλλοντα χώρο του οικοπέδου τους αποστέλλονται από τη πολεοδομική υπηρεσία, με γνώμη της ΕΠΑΕ, στην αρμόδια υπηρεσία του Υπουργείου Περιβάλλοντος, Χωροταξίας και Δημοσίων Έργων, για ειδικές ρυθμίσεις σύμφωνα με τις διατάξεις του άρθρου 4 του Ν. 1577/85 ως αυτό ισχύει, εφόσον δεν παραβλάπτονται τα διατηρητέα κτίρια και ο χώρος που τα περιβάλλει.

7. Για οποιαδήποτε επέμβαση στο εσωτερικό ή εξωτερικό των χαρακτηριζομένων ως διατηρητέων κτιρίων, για τη τοποθέτηση επιγραφών καθώς και για εργασίες διαμόρφωσης του χώρου του οικοπέδου τους, απαιτείται έγκριση της αρμόδιας ΕΠΑΕ.

8. Η ισχύς της παρούσας απόφασης αρχίζει από τη δημοσίευσή της στην Εφημερίδα της Κυβερνήσεως.

Η παρούσα απόφαση να δημοσιευθεί στην Εφημερίδα της Κυβερνήσεως.

Αθήνα, 3 Οκτωβρίου 2000

Με εντολή Υπουργού
Ο Γενικός Γραμματέας
ΗΛΙΑΣ ΜΠΕΡΙΑΤΟΣ

ΥΠΟΥΡΓΕΙΟΝ ΔΗΜΟΣΙΩΝ ΕΡΓΩΝ

ΥΠΗΡΕΣΙΑ ΤΟΠΟΓΡΑΦΗΣΕΩΝ ΚΑΙ ΚΤΗΜΑΤΟΛΟΓΙΟΥ

ΠΕΡΙΒΑΛΛΟΝΤΟΣ, ΧΩΡΟΤΑΞΙΑΣ & ΔΗΜ. ΕΡΓΩΝ

Γ. 35994/00

3 Οκτωβρίου

Κλίμαξ 1:1000

ΤΟΠΟΓΡΑΦΙΚΟΣ ΧΑΡΤΗΣ

Σύνταξις	
Χρόνος συντάξεως	1974
Μέθοδος συντάξεως	
ΠΕΡΙΟΧΗ	
ΝΟΜΟΣ	

Αρ. Φ. 203/00

Αριθ. ΧΟΠ 4098 (3)

Αναγνώριση οδού προϋφιστάμενης του έτους 1948 στο Ο.Τ. 153 Ρόδου.

Ο ΝΟΜΑΡΧΗΣ ΔΩΔΕΚΑΝΗΣΟΥ

Έχοντας υπόψη:

1. Τις διατάξεις των Νόμων 2218/1999 (ΦΕΚ ΦΟΑ/94) ρ 2240/94 (ΦΕΚ 153Α΄/94).

2. Τις διατάξεις του Ν.Δ/τος της 17.7.1923.

3. Τις διατάξεις του Ν. 1337/83 όπως τροποποιήθηκαν και συμπληρώθηκαν μεταγενέστερα.

4. Το υπ' αριθμ. πρωτ. 731/2000 έγγραφο της Δ/νσης Πολεοδομίας ΔΗΜΟΥ ΡΟΔΙΩΝ.

5. Την θετική επί του θέματος γνωμοδότηση του Συμβουλίου Χ.Ο.Π.Ν.Α. Δωδ/σου, αποφασίζουμε:

Αναγνωρίζουμε την οδό (πάροδο της οδού Μητροπόλεως) με στοιχεία (Α-Β-Γ-Δ-Α) στο τοπογραφικό διάγραμμα που συνοδεύει την απόφασή μας αυτή, που βρίσκεται στο Ο.Τ 153 του εγκεκριμένου Ρυμοτομικού Σχεδίου πόλεως Ρόδου ως προυφιστάμενη του 1948.


Η απόφαση αυτή δεν προκαλεί δαπάνη σε βάρος του Δημοσίου η ΟΤΑ.

Η παρούσα απόφαση να δημοσιευθεί στην Εφημερίδα της Κυβερνήσεως.

Ρόδος, 2 Οκτωβρίου 2000

Ο Βοηθός Νομάρχης

ΧΑΤΖΗΣ ΧΑΤΖΗΕΥΘΥΜΙΟΥ

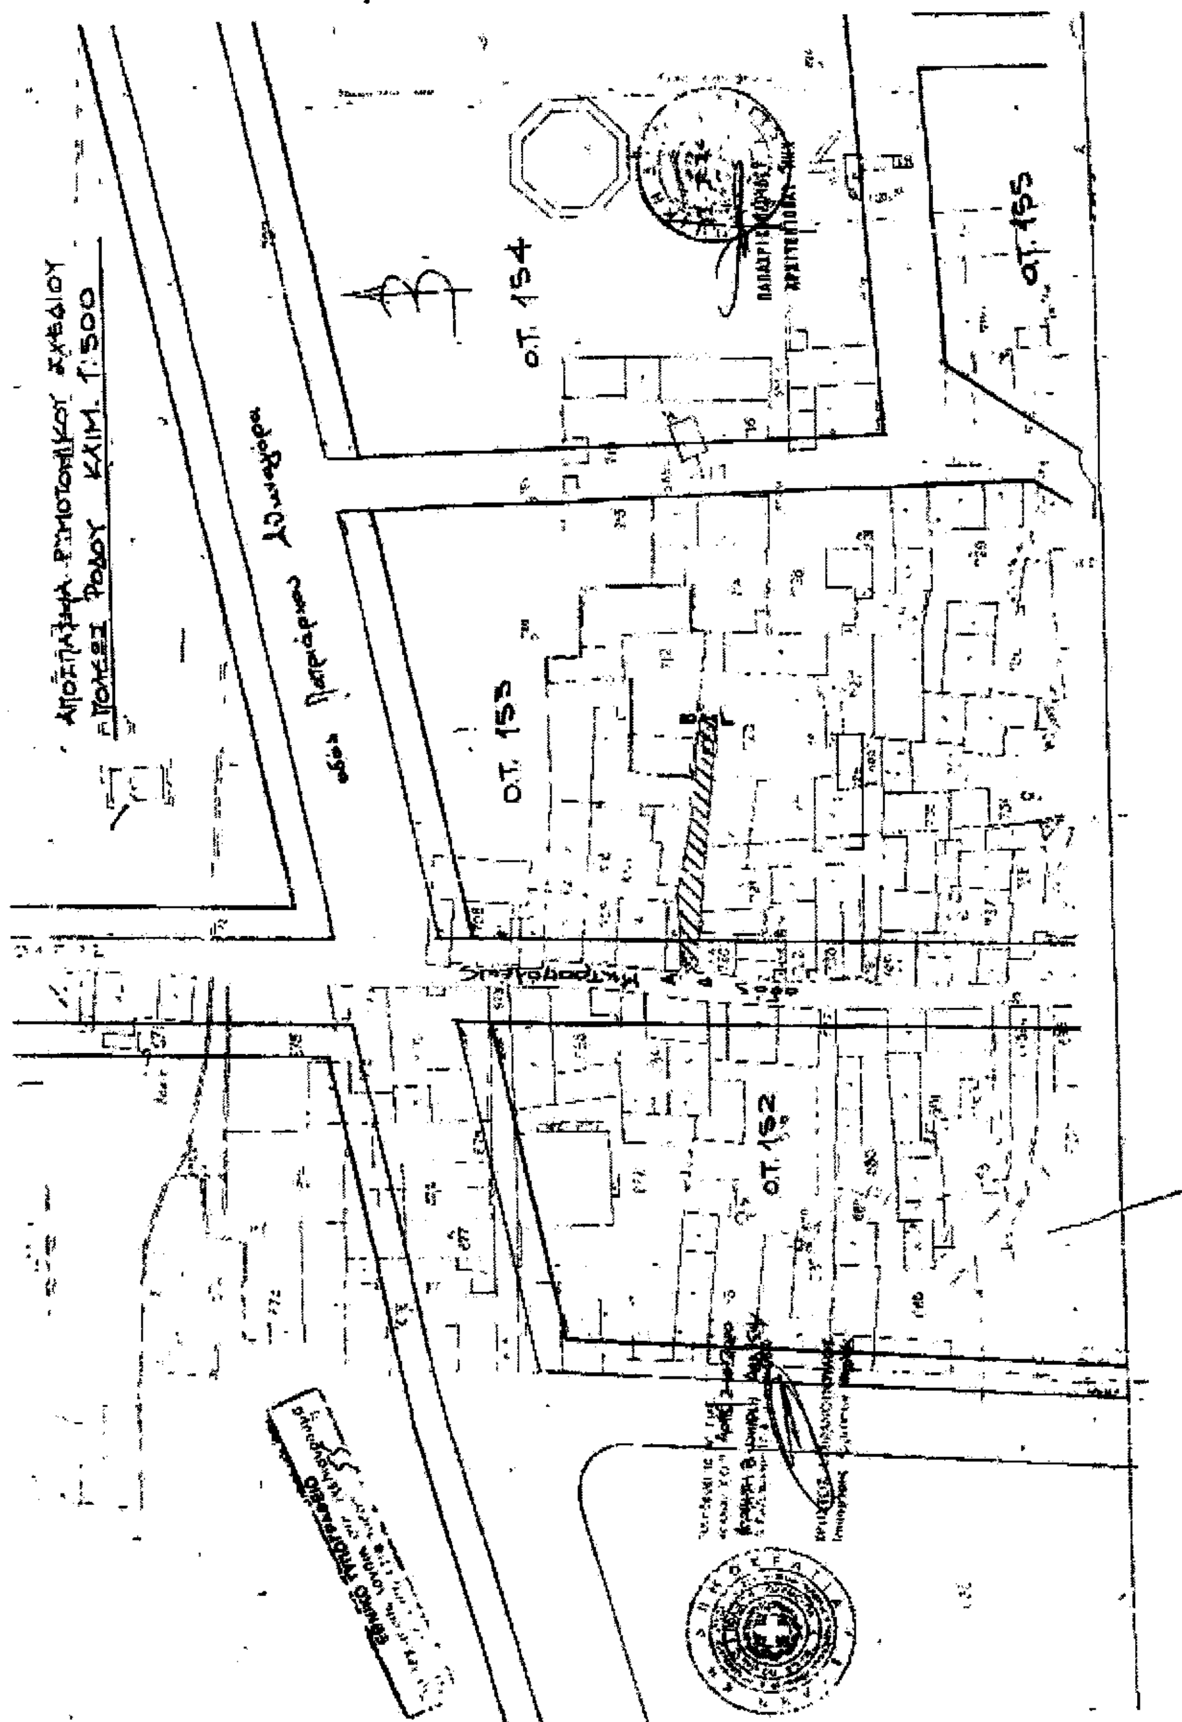

Ο.Τ. 154
Ο.Τ. 155
Ο.Τ. 153
Ο.Τ. 152

Αριθ. 29/30821/ΠΣΚ/1531 οικ. (4)

Καθορισμός επιτρεπόμενης χρήσης του τεμαχίου 96.ε της Διανομής «Έλος Κουφαλίων 1940» στην περιοχή του Δήμου Κουφαλίων (Ν. Θεσσαλονίκης)

Ο ΝΟΜΑΡΧΗΣ ΘΕΣΣΑΛΟΝΙΚΗΣ

Έχοντας υπόψη:

1. Τις διατάξεις του άρθρου 3 του Ν. 1512/85 «τροποποίηση και συμπλήρωση πολεοδομικών διατάξεων κ.λπ.» (ΦΕΚ 4/Α').

2. Τις διατάξεις του Ν. 2218/94 «Ίδρυση Νομαρχιακής Αυτοδιοίκησης κ.λπ.» (ΦΕΚ 90/Α'), όπως τροποποιήθηκαν και συμπληρώθηκαν με το Ν. 2242/94 «συμπλήρωση διατάξεων για τη νομαρχιακή αυτοδιοίκηση και άλλες διατάξεις» (ΦΕΚ 153/Α').

3. Την υπ' αρ. 21/31.3.95 απόφαση του Νομαρχιακού Συμβουλίου Θεσσαλονίκης «Οργανισμός Εσωτερικής Υπηρεσίας της Νομαρχιακής Αυτοδιοίκησης Θεσσαλονίκης» (ΦΕΚ 392/Β'/11.4.95) και την οικοθ./1423/8.5.2000 απόφαση Νομάρχη Θεσσαλονίκης με την οποία μεταβιβάστηκαν αρμοδιότητες στο Βοηθό Νομάρχη Ιωάννη Λεμπετλή.

4. Το Τ.Π.Σ.Κ./1514/25.9.2000 σχετικό με το θέμα Εισηγητικό Σημείωμα του Τμήματος Πολεοδομικών Σχεδίων και Κανόνων της Δ/νσης Πολεοδομίας, στο οποίο εκτίθεται το ιστορικό του θέματος και αναφέρονται οι θετικές γνωμοδοτήσεις των αρμόδιων υπηρεσιών που ερωτήθηκαν σχετικά.

5. Τις διατάξεις του άρθρου 29Α του Ν. 1558/85 όπως αυτό προστέθηκε με το άρθρο 27 του Ν. 2081/92 (ΦΕΚ 154/Α') και τη διαπίστωση ότι από τις κανονιστικού χαρακτήρα διατάξεις της παρούσας δεν προκαλείται δαπάνη σε βάρος του κρατικού προϋπολογισμού ή του Δήμου Αρέθουσας.

6. Την 69269/5387/90 Κοινή Απόφαση Υπουργών «κατάταξη έργων και δραστηριοτήτων σε κατηγορίες κ.λπ.», (ΦΕΚ 678/Β'/25.10.90) και ειδικότερα τα άρθρα 4, 5 και 8.

7. Την εγκύκλιο 30/93 του Υ.ΠΕ.ΧΩ.Δ.Ε. (αρ. πρωτ. 78266/4048/9.7.93) και το 80972/5450/17.8.93 έγγραφο της Δ/νσης Χωροταξίας του Υ.ΠΕ.ΧΩ.Δ.Ε., αποφασίζουμε:

1. Καθορίζεται επιτρεπόμενη χρήση «ποιμνιοστάσιο» στο τεμάχιο 96.ε της Διανομής «Έλος Κουφαλίων 1940» στην περιοχή του Δήμου Κουφαλίων (Ν. Θεσσαλονίκης), που στο διάγραμμα κλίμακας 1:200, το οποίο θεωρήθηκε από τον προϊστάμενο της Δ/νσης Πολεοδομίας και συνοδεύει την παρούσα, σημειώνεται με στοιχεία Α-Β-Γ-Δ-Ε-Α.

2. Στην υπόψη έκταση εξακολουθούν να ισχύουν οι διατάξεις που ρυθμίζουν την εκτός οικισμών δόμηση και η ίδρυση και λειτουργία του ποιμνιοστασίου διέπονται από τις αντίστοιχα ισχύουσες διατάξεις.

3. Η παρούσα και το διάγραμμα - απόσπασμα διανομής που τη συνοδεύει να δημοσιευθούν στην Εφημερίδα της Κυβερνήσεως και η ισχύς της να αρχίσει από την υπογραφή της.

Θεσσαλονίκη, 26 Σεπτεμβρίου 2000

Με εντολή Νομάρχη
Ο Βοηθός Νομάρχη
ΙΩΑΝΝΗΣ ΛΕΜΠΕΤΛΗΣ

ΕΛΛΗΝΙΚΗ ΔΗΜΟΚΡΑΤΙΑ
ΝΟΜΑΡΧΙΑ ΘΕΣΣΑΛΟΝΙΚΗΣ
ΓΡΑΦΕΙΟ ΤΟΠΟΓΡΑΦΙΚΗΣ
ΥΠΟΥΡΓΕΙΟΥ ΓΕΩΡΓΙΑΣ

ΑΠΟΣΠΑΣΜΑ

ΕΛΟΣ ΚΟΥΦΑΛΙΩΝ (ΘΕΣ/ΝΙΚ)

Αριθ. Πρωτ. ....
Σχεδ. ....

ΔΙΑΝΟΜΗ 1940
Κλίμακα 1 : 5000

ΥΠΟΜΝΗΜΑ

ΑΡΙΘ. ΤΕΜ.	ΕΚΤΑΣΗ ΣΤΡ.	ΕΚΤΑΣΗ Μ2	ΕΙΔΟΣ ΕΔΑΦΟΥΣ	ΟΝΟΜΑΤΕΠΩΝΥΜΟ ΚΛΗΡΟΥΧΟΥ
96ε	4	004	—	Πρόκειται να παραχωρηθεί
96γ	—	—	αγελαδοτόπος	Κοινόχρηστο

ΕΘΝΙΚΟ ΤΥΠΟΓΡΑΦΕΙΟ
Για τεχνικούς λόγους στο σχεδιάγραμμα έγινε σμίκρυνση κατά ποσοστό 33 %

Διανομή Κουφαλίων

ΝΟΜΑΡΧΙΑΚΗ [illegible]
ΘΕΣΣΑΛΟΝΙΚΗΣ
ΔΙΕΥΘΥΝΣΗ ΤΟΠΟΓΡΑΦΙΚΩΝ
- ΚΤΗΜΑΤΟΛΟΓΙΚΩΝ ΚΑΤΑ[illegible]ΣΕΩΝ
ΥΠΗΡΕΣΙΑΚΟ
ΓΙΑ Τ[illegible]

30821/Πεν/1131α.π./2000
"Καθορισμός επιτρεπόμενων χρήσεων του τεμαχίου 96ε της διανομής "Έλος Κουφαλίων 1940" στην περιοχή του Δήμου Κουφαλίων (ν. Θεσσαλονίκης)"

26 - 9 - 2000

ΕΛΛΗΝΙΚΗ ΔΗΜΟΚΡΑΤΙΑ